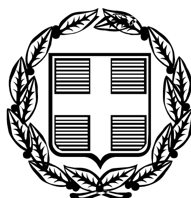


ΕΦΗΜΕΡΙΣ ΤΗΣ ΚΥΒΕΡΝΗΣΕΩΣ

ΤΗΣ ΕΛΛΗΝΙΚΗΣ ΔΗΜΟΚΡΑΤΙΑΣ

ΤΕΥΧΟΣ ΤΕΤΑΡΤΟ **Αρ. Φύλλου 110**

13 Φεβρουαρίου 2006

ΠΕΡΙΕΧΟΜΕΝΑ

ΑΠΟΦΑΣΕΙΣ

ΑΠΟΦΑΣΕΙΣ

Αριθμ. 377 (1)

Χαρακτηρισμός Δημόσιου δάσους ως απολύτως προστατευτικού, έκτασης 92,00 στρ. στη θέση «Μάκριτσα», περιφέρειας Δ. Δ. Αγ. Χαράλαμπου, Δήμου Κτημενίων, Νομού Ευρυτανίας.

Ο ΓΕΝΙΚΟΣ ΓΡΑΜΜΑΤΕΑΣ ΠΕΡΙΦΕΡΕΙΑΣ
ΣΤΕΡΕΑΣ ΕΛΛΑΔΑΣ

Έχοντας υπ' όψη:

1. Τις διατάξεις των άρθρων 69 και 70 του ν.δ. 86/1969, όπως συμπληρώθηκαν - τροποποιήθηκαν ή αντικαταστάθηκαν με το άρθρο 4 παρ. 3,4, 5 και 6 του ν. 3208/2003.

2. Τις διατάξεις του άρθρου 21 παρ. 6 του ν. 3208/2003.

3. Τις διατάξεις του ν. 2503/1997 «Διοίκηση-Οργάνωση-Στελέχωση της Περιφέρειας κ.λ.π.».

4. Τις διαταγές του Υπουργείου Αγροτ. Ανάπτυξης & Τροφίμων

α) 116162/5886/7.12.2004

β) 94154/1253/15.3.2005.

5. Την υπ' αριθμ. 1499/5.12.2005 αναφορά του Δασαρχείου Φουρνά, από την οποία προκύπτει ότι η δημόσια έκταση που αναφέρεται στο θέμα, ασκεί προστασία στο ίδιον αυτής έδαφος και στον οικισμό Αγ. Χαράλαμπου, υπαγόμενη στις παρ 1α και 1 δ του άρθρου 69 του ν.δ. 86/1969, όπως σήμερα ισχύει και ως εκ τούτου επιβάλλεται ο χαρακτηρισμός της κατά τις διακρίσεις της παρ. 2 του ιδίου άρθρου ως απολύτως προστατευτικό δάσος.

6. Την υπ' αριθμ. 2202/9.12.2005 αναφορά και σύμφωνη γνώμη της Δ/νσης Δασών Ν. Ευρυτανίας, αποφασίζουμε:

Χαρακτηρίζουμε ως απολύτως προστατευτικά τα δημόσια δάση και τις δασικές εκτάσεις, στη θέση «Μάκριτσα», περιφέρειας Δ. Δ. Αγ. Χαράλαμπου, Δήμου Κτημενίων του Νομού Ευρυτανίας, που εμπεριέχονται στην έκταση εμβαδού 92,00 στρ., όπως προσδιορίζεται με τις συντεταγμένες των στοιχείων 0-1 -2- .... -11 -12-0 του τοπογραφικού διαγράμματος 1:5000 και απεικονίζεται στο απόσπασμα φύλλου χάρτη 1:50000 Γ.Υ.Σ., που ελέγχθηκε από το Δασάρχη Φουρνά, θεωρήθηκε από εμάς με ημερομηνία 30.1.2006 και αποτελεί αναπόσπαστο μέρος της παρούσας, οριζόμενη.

Ανατολικά: Από τη θέση «Σταυρούτσκος» με νότια πορεία δια της θέσης «Βλαχοκόνακα» καταλήγει στη θέση «Λογγά Μπακογιάννη».

Δυτικά: Με επαρχιακό δρόμο Αγ. Τριάδα - Αγ. Χαράλαμπος από θέση «Πέρα Βρύση» και όρια οικισμού.

Βόρεια: Με δρόμο Αγ. Χαράλαμπος - Αμπλάδες ως τη θέση «Κηπάκια». Από εκεί ακολουθώντας δασικό δρόμο ανέρχεται στη ράχη «Σταυρούτσκο» και δια της θέσης «Στρογγυλόλακα» καταλήγει στη θέση «Σταυρούτσκος».

Νότια: Από θέση «Λογγά Μπακογιάννη» ακολουθώντας το ρέμα «Πέρα Βρύσης» κατέρχεται μέχρι τη θέση «Πέρα Βρύση» στον επαρχιακό δρόμο Αγ. Τριάδα - Αγ. Χαράλαμπος.

Το Δασαρχείο Φουρνά, να λάβει όλα τα αναγκαία ειδικά μέτρα διαχείρισης και προστασίας της βλάστησης, κατά τις διατάξεις των άρθρων α) 71 ν.δ. 86/1969, όπως αντικαταστάθηκε και συμπληρώθηκε με το άρθρο 4 παρ. 7 και 8 του ν. 3208/2003 και β) 66 ν.δ. 86/1969.

Από τις διατάξεις της απόφασης αυτής δεν προκαλείται δαπάνη σε βάρος του Κρατικού Προϋπολογισμού.


Η απόφαση αυτή να δημοσιευθεί στην Εφημερίδα της Κυβερνήσεως.

Λαμία, 30 Ιανουαρίου 2006

Ο Γενικός Γραμματέας Περιφέρειας
ΚΩΝΣΤΑΝΤΙΝΟΣ ΕΞΑΡΧΟΣ

ΤΟΠΟΓΡΑΦΙΚΟ ΔΙΑΓΡΑΜΜΑ

Προτεινόμενης ως προστατευτική δημόσια έκταση δασικού χαρακτήρα συνολικού εμβαδού **092,00** στρ. (από την οποία εξαιρούνται οι εκτάσεις αγροτικού χαρακτήρα) περιοχής του Δ.Δ. **Αγ. Χαράλαμπου** του Δήμου **Κτημενίων Ευρυτανίας**

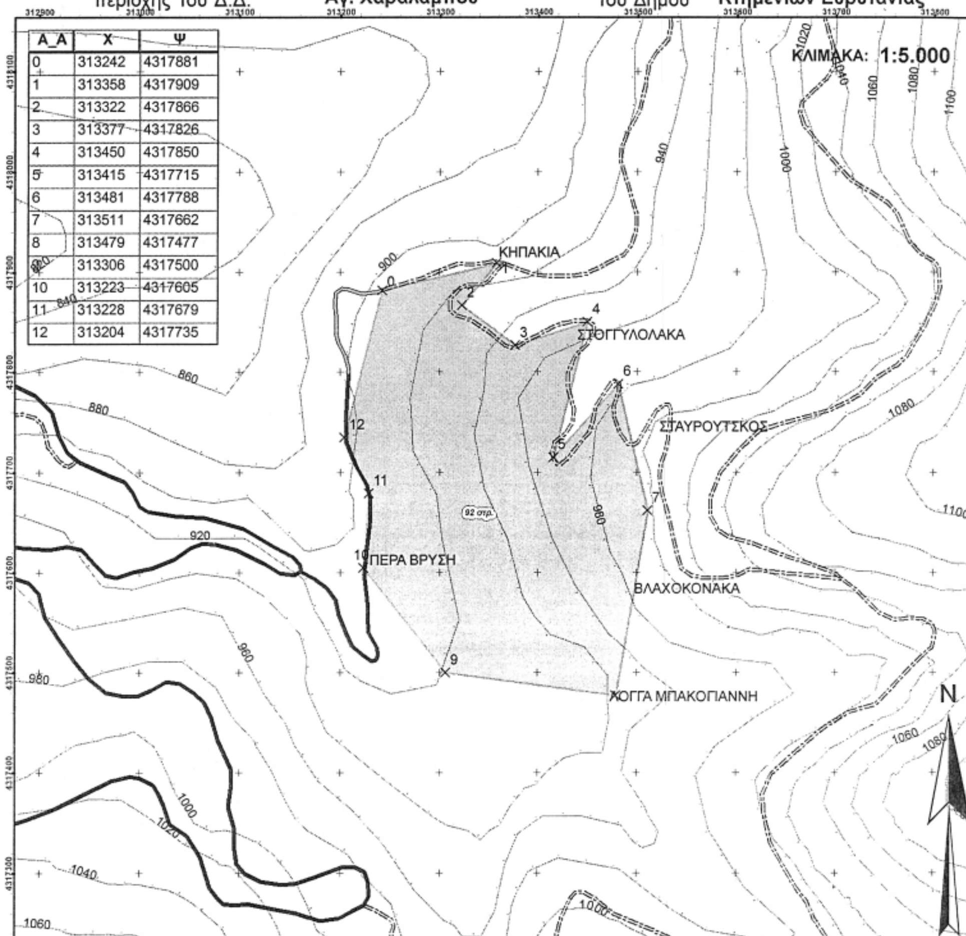

Α_Α	Χ	Ψ
0	313242	4317881
1	313358	4317909
2	313322	4317866
3	313377	4317826
4	313450	4317850
5	313415	4317715
6	313481	4317788
7	313511	4317662
8	313479	4317477
9	313306	4317500
10	313223	4317605
11	313228	4317679
12	313204	4317735

ΑΠΟΣΠΑΣΜΑ ΧΑΡΤΗ Γ.Υ.Σ.
ΚΛΙΜΑΚΑ: 1:50.000



ΑΠΟΣΠΑΣΜΑ ΔΑΣΟΠΟΝΙΚΟΥ ΧΑΡΤΗ
ΚΛΙΜΑΚΑ: 1:20.000



ΠΡΟΣΤΑΤΕΥΤΙΚΗ ΕΚΤΑΣΗ ΠΕΡΙΟΧΗΣ:

ΑΓ.ΧΑΡΑΛΑΜΠΟΥ

ΣΥΝΟΛΙΚΟ ΕΜΒΑΔΟΝ ΕΚΤΑΣΗΣ: **092,00 στρ.**

ΥΠΟΜΝΗΜΑ

- ▲ ΤΡΙΓΩΝΟΜΕΤΡΙΚΟ
- ΙΣΟΥΨΕΙΣ
- ΕΠΑΡΧΙΑΚΟ
- ΚΟΙΝΟΤΙΚΟ
- ΔΑΣΙΚΟ

Ανήκει στην αριθμ. 377/2006 απόφασή μας
ΘΕΩΡΗΘΗΚΕ
Λαμία 30-1-2006
Ο ΓΕΝΙΚΟΣ ΓΡΑΜΜΑΤΕΑΣ Π.Στ.Ε.



Κων/νος Έξαρχος

ΘΕΩΡΗΘΗΚΕ
Φουρνάς 05-12-2005
Ο ΔΑΣΑΡΧΗΣ



Βασιλείου Δημοσθένης
Δασολόγος

Φουρνάς 05-12-2005
ΟΙ ΣΥΝΤΑΚΤΕΣ

Χονδρογιάννης Στ.
Δασολόγος

Σιμούλης Χρήστος
Δασοπόνος

Αριθμ. 13822/204 (2)

Αναγνώριση δημοτικής οδού που συνδέει τον οικισμό Καλουδιανά με τον οικισμό Χαιρεθιανά και τον οικισμό Πύργο του Δ.Δ Περιβολακίων Δήμου Μηθύμνης ως κύριων δημοτικών οδών για τις οποίες θα έχουν εφαρμογή οι διατάξεις της παραγρ.2β άρθρ.1 του από 24.5.1985 π.δ. (ΦΕΚ 270Δ).

Ο ΝΟΜΑΡΧΗΣ ΧΑΝΙΩΝ

Έχοντας υπόψη:

1. Τις διατάξεις του π.δ. 24.5.1985 (ΦΕΚ 27ΟΔ'/31.5.1985) και ειδικότερα την παραγρ. 2 του άρθρου 1.

2. Την με υπ' αριθμ. 5/2005 απόφαση Δημοτικού Συμβουλίου Μηθύμνης.

3. Το με υπ' αριθμ. 19/2005 (θέμα 5ο) πρακτικό του Συμβουλίου ΧΟΠ Ν. Χανίων.

4. Τον ν. 2218/1994 (ΦΕΚ 90/Α/1994) όπως συμπληρώθηκε με τον ν. 2240/1994 (ΦΕΚ 153/Α/94) «Ιδρυση Νομαρχιακής αυτοδιοίκησης κλπ».

5. Την υπ' αριθμ. Φ41/13.1.2003 απόφαση Νομάρχη Χανίων «περί ανάθεσης εξουσίας υπογραφής εγγράφων αποφάσεων κλπ», αποφασίζουμε:

1. Αναγνωρίζουμε σαν κύριες δημοτικές οδούς, τις οδούς που συνδέουν τον οικισμό Καλουδιανά με τον οικισμό Χαιρεθιανά και τον οικισμό Πύργο του Δ.Δ Περιβολακίων Δήμου Μηθύμνης όπως περιγράφεται στο συνοδευτικό απόσπασμα χάρτη της ΓΥΣ (1:5000) το θεωρημένο από την Προϊσταμένη της Δ/νσης Πολεοδομίας και Π.Ε. Ν.Α. Χανίων.


2. Στις οδούς αυτές έχουν εφαρμογή οι διατάξεις της παραγρ. 2 του άρθρου 1 του από 24.5.1985 (ΦΕΚ 270/Δχ/85).


3. Η απόφαση αυτή δεν προκαλεί δαπάνες σε βάρος του κρατικού προϋπολογισμού ούτε του προϋπολογισμού του Δήμου Μηθύμνης.

Η απόφαση αυτή να δημοσιευθεί στην Εφημερίδα της Κυβερνήσεως.

Χανιά, 29 Δεκεμβρίου 2005

Ο Νομάρχης κ.α.α.
Ο Αντινομάρχης
ΓΙΩΡΓΟΣ ΑΓΟΡΑΣΤΑΚΗΣ

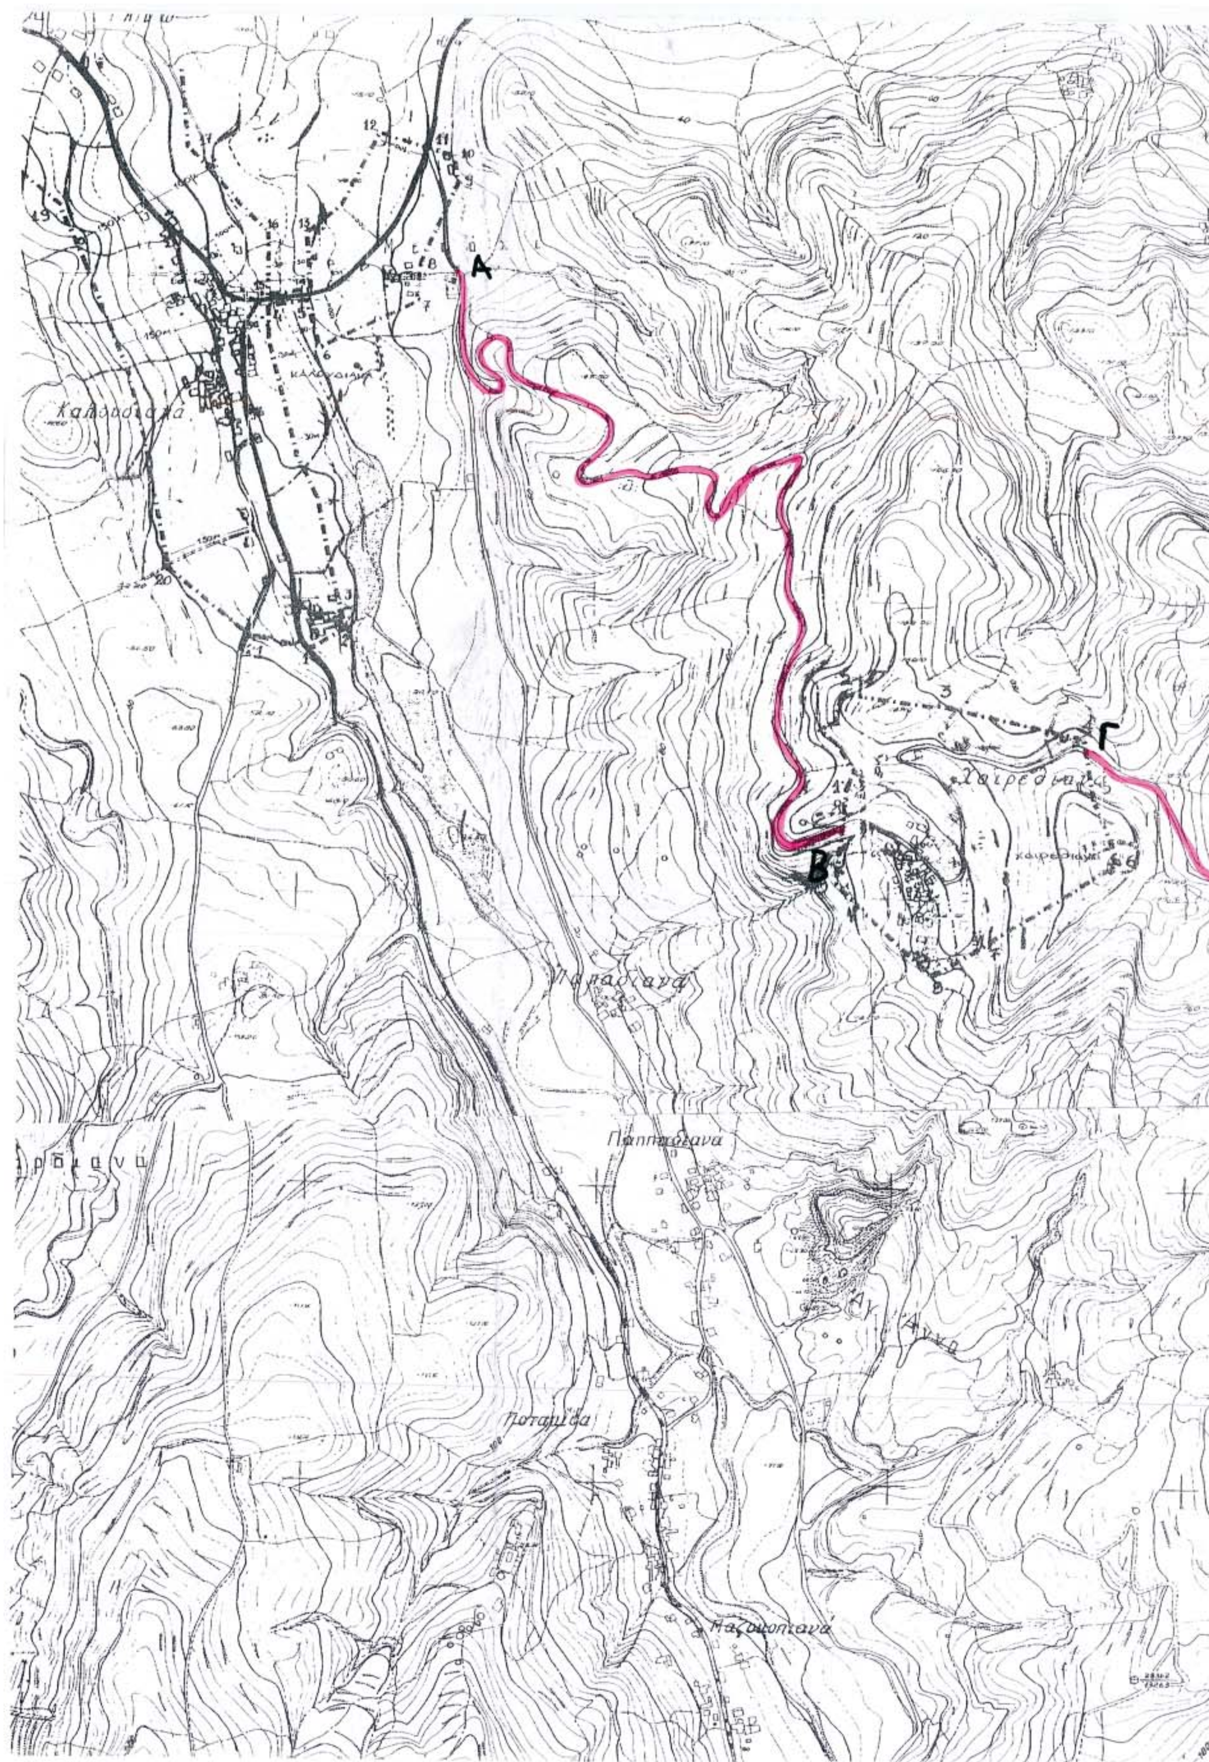
Α
Β
Γ
Ποταμιά

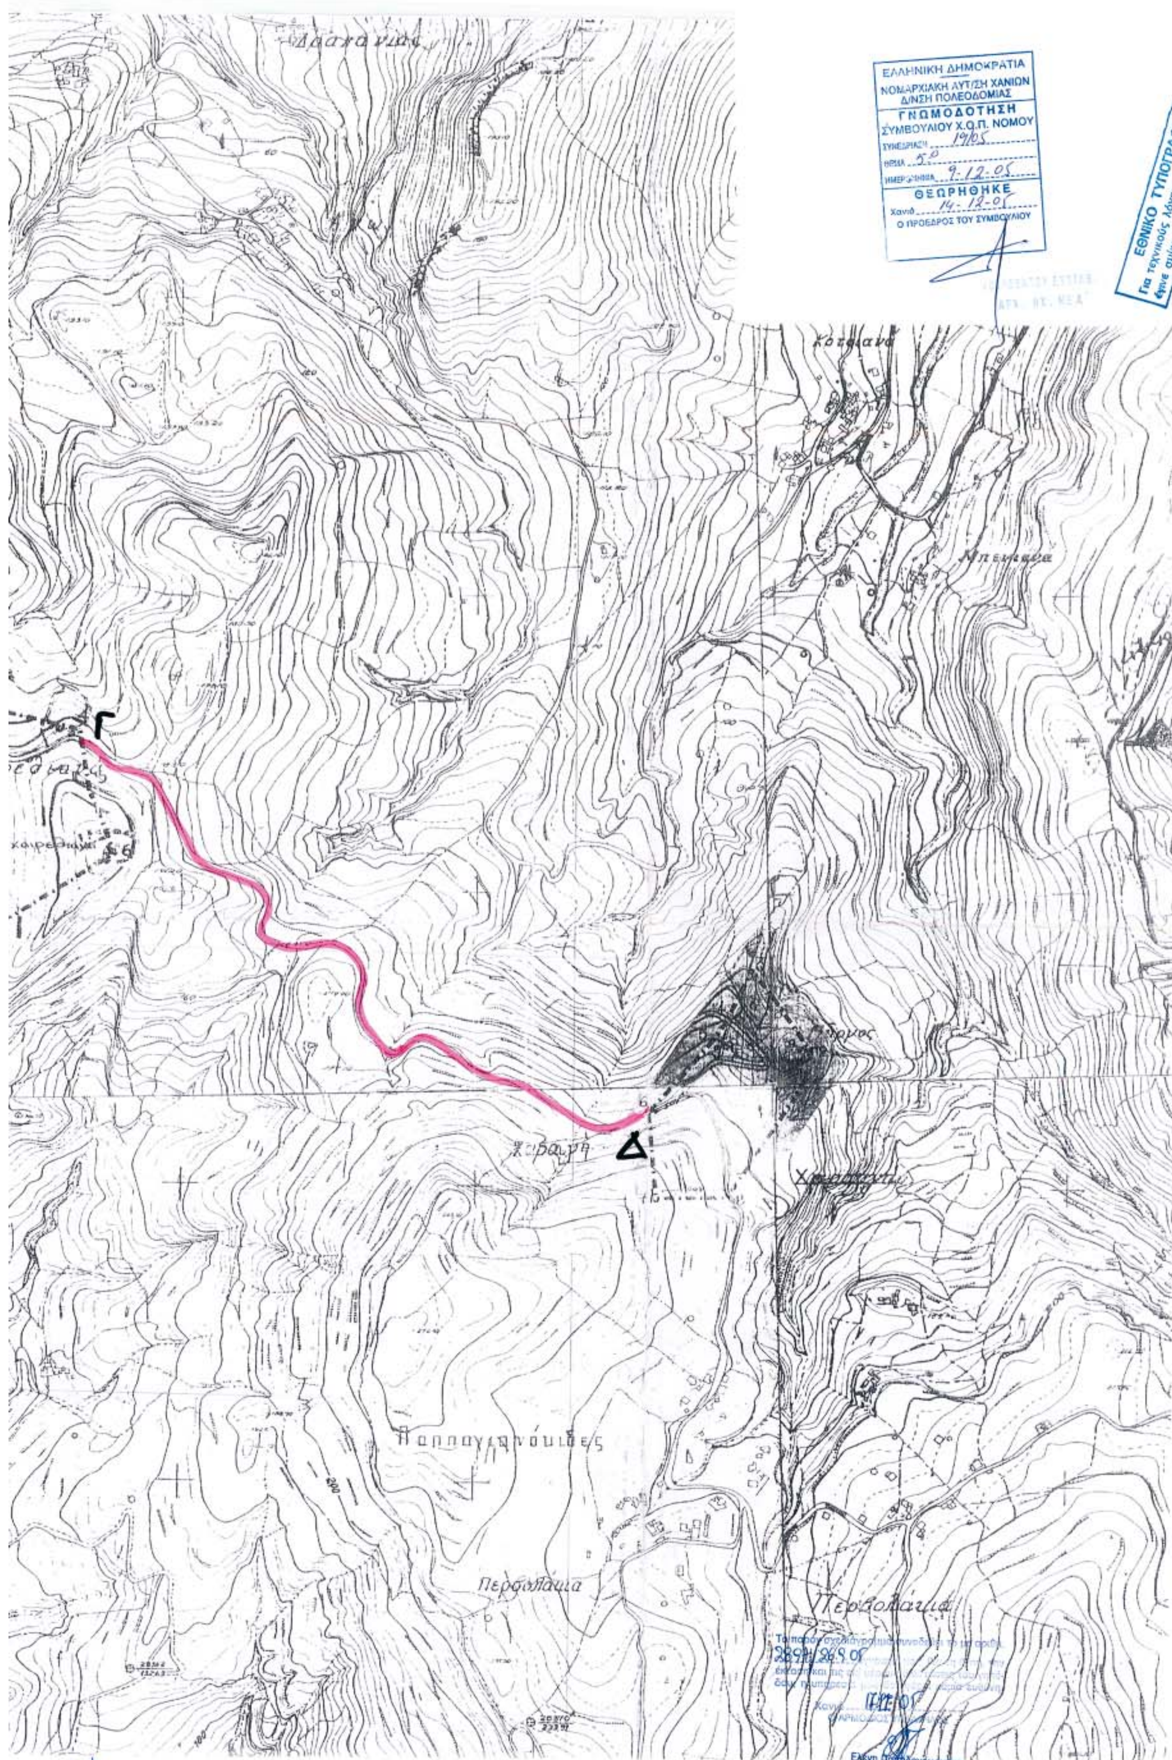
ΕΛΛΗΝΙΚΗ ΔΗΜΟΚΡΑΤΙΑ
ΝΟΜΑΡΧΙΑΚΗ ΑΥΤ/ΣΗ ΧΑΝΙΩΝ
Δ/ΝΣΗ ΠΟΛΕΟΔΟΜΙΑΣ
ΓΝΩΜΟΔΟΤΗΣΗ
ΣΥΜΒΟΥΛΙΟΥ Χ.Ο.Π. ΝΟΜΟΥ
ΘΕΩΡΗΘΗΚΕ
Ο ΠΡΟΕΔΡΟΣ ΤΟΥ ΣΥΜΒΟΥΛΙΟΥ
ΕΘΝΙΚΟ ΤΥΠΟΓΡΑΦΕΙΟ
Για τεχνικούς λόγους στο σχεδιάγραμμα
έγινε σμίκρυνση κατά ποσοστό
Κάτσαινα
Δ
Περβολάκια

Αριθμ. 13820/201 (3)

Αναγνώριση της οδού που συνδέει τους οικισμούς Περιβόλια-Βαρύπετρο σαν κύριας δημοτικής οδού για την οποία θα έχουν εφαρμογή οι διατάξεις της παραγρ. 2β άρθρ .1 του από 24.5.1985 π.δ. (ΦΕΚ 270Δ).

Ο ΝΟΜΑΡΧΗΣ ΧΑΝΙΩΝ

Έχοντας υπόψη:

1. Τις διατάξεις του π.δ. 24.5.1985 (ΦΕΚ 270Δ' /31.5.1985) και ειδικότερα την παραγρ. 2 του άρθρου 1.

2. Την με υπ' αριθμ. 24/2005 απόφαση Δημοτικού Συμβουλίου Θερίσσου.

3. Το με υπ' αριθμ. 19/2005 (θέμα 6ο) πρακτικό του Συμβουλίου ΧΟΠ Ν. Χανίων.

4. Τον ν. 2218/1994 (ΦΕΚ 90/Α/1994) όπως συμπληρώθηκε με τον ν. 2240/1994 (ΦΕΚ 153/Α/94) «Ίδρυση Νομαρχιακής αυτοδιοίκησης κλπ».

5. Την 641/13.1.2003 απόφαση Νομάρχη Χανίων «περί ανάθεσης εξουσίας υπογραφής εγγράφων αποφάσεων κλπ», αποφασίζουμε:

1. Αναγνωρίζουμε σαν κύρια δημοτική οδό την οδό που συνδέει τον οικισμό Περιβόλια-Βαρύπετρο όπως περιγράφεται στο συνοδευτικό απόσπασμα χάρτη της ΓΥΣ (1:5000) το θεωρημένο από την Προϊσταμένη της Δ/νσης Πολεοδομίας και Π.Ε. Ν.Α. Χανίων.

2. Στην οδό αυτή έχουν εφαρμογή οι διατάξεις της παραγρ. 2 του άρθρου 1 του από 24.5.1985 (ΦΕΚ 270/Δ΄/1985).

3. Η απόφαση αυτή δεν προκαλεί δαπάνες σε βάρος του κρατικού προϋπολογισμού ούτε του προϋπολογισμού του Δήμου Θερίσσου.

Η απόφαση αυτή να δημοσιευθεί στην Εφημερίδα της Κυβερνήσεως.

Χανιά, 29 Δεκεμβρίου 2005

Ο Νομάρχης κ.α.α.
Ο Αντινομάρχης
ΓΙΩΡΓΟΣ ΑΓΟΡΑΣΤΑΚΗΣ

ΕΘΝΙΚΟ ΤΥΠΟΓΡΑΦΕΙΟ
Για τεχνικούς λόγους στο σχεδιάγραμμα έγινε σμίκρυνση κατά ποσοστό 35%

ΕΡΓΟΔΟΤΗΣ : ΚΕΛΑΙΓΙΩΡΓΗΣ ΓΕΩΡΓΙΟΣ
ΚΕΛΑΙΓΙΩΡΓΗΣ ΔΙΟΝΥΣΙΟΣ
ΚΕΛΑΙΓΙΩΡΓΗΣ ΝΕΚΤΑΡΙΑ

ΕΡΓΟ: ΑΝΑΓΝΩΡΙΣΗ ΟΔΟΥ ΠΕΡΒΟΛΙΑ – ΒΑΡΥΠΕΤΡΟ (ΔΡΟΜΟΣ ΟΑΔΥΚ) ΩΣ ΚΥΡΙΟΣ ΔΗΜΟΤΙΚΟΣ

ΜΕΛΕΤΗΤΗΣ : ΚΑΚΑΒΕΛΑΚΗ ΘΕΟΔΟΣΙΑ
ΠΟΛ. ΜΗΧ.

18.11.05

23.1.06

ΟΡΙΖΟΝΤΙΟΓΡΑΦΙΑ ΟΔΟΥ

ΑΡ. ΣΧΕΔΙΟΥ: A1


ΧΡΟΝΟΣ ΜΕΛΕΤΗΣ : ΜΑΙΟΣ 2005

ΚΛΙΜΑΚΑ 1:5000

ΥΠΟΓΡΑΦΗ

ΣΦΡΑΓΙΔΑ
ΘΕΟΔΟΣΙΑ Π. ΚΑΚΑΒΕΛΑΚΗ
ΠΟΛΙΤΙΚΟΣ ΜΗΧΑΝΙΚΟΣ - Ε.Δ.Ε.
ΜΕΛΟΣ ΤΕΕ ΑΡ. ΜΗΤΡΩΟΥ 50332
Ν. ΣΚΟΥΛΑ 86 ΧΑΝΙΑ

ΕΛΛΗΝΙΚΗ ΔΗΜΟΚΡΑΤΙΑ
ΝΟΜΑΡΧΙΑΚΗ ΑΥΤ/ΣΗ ΧΑΝΙΩΝ
Δ/ΝΣΗ ΠΟΛΕΟΔΟΜΙΑΣ
ΓΝΩΜΟΔΟΤΗΣΗ
Ο ΠΡΟΕΔΡΟΣ ΤΟΥ ΣΥΜΒΟΥΛΙΟΥ

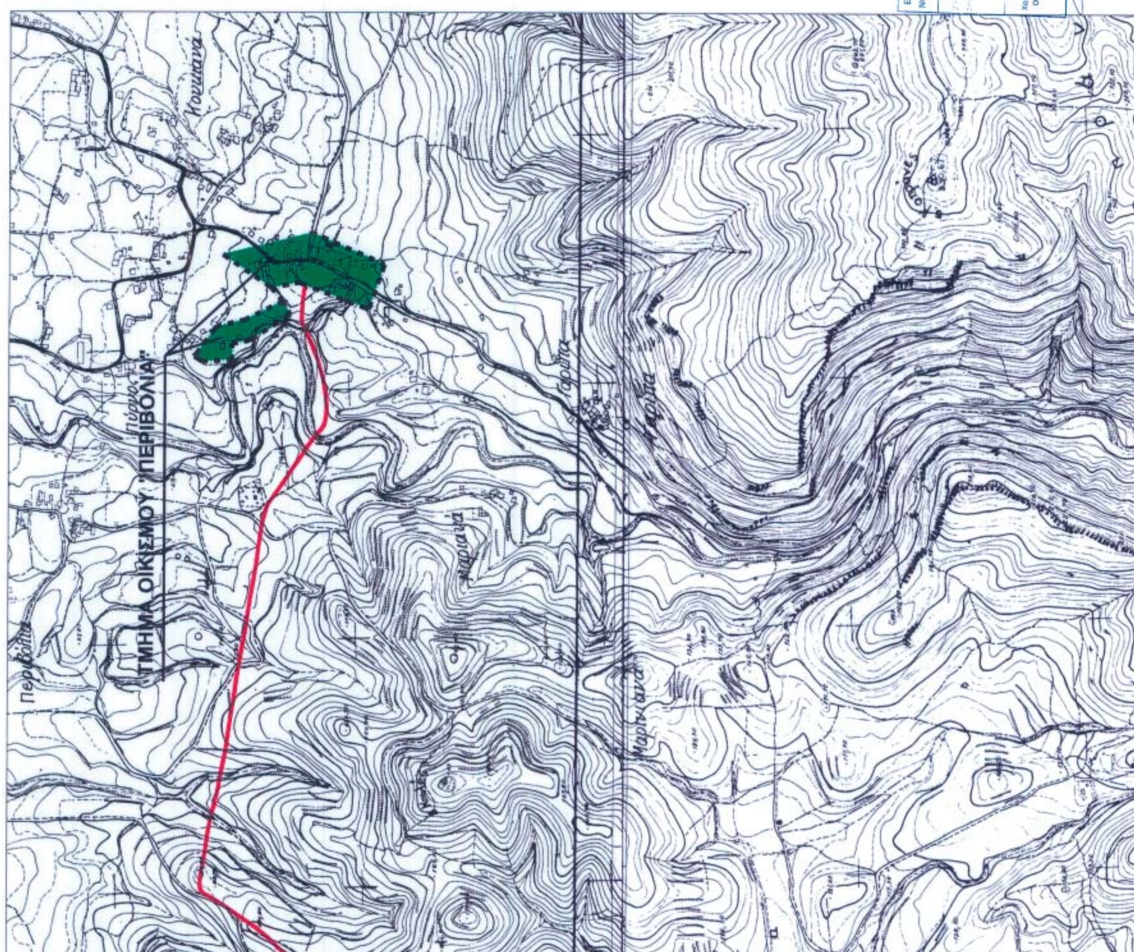

ΤΜΗΜΑ ΟΙΚΙΣΜΟΥ "ΠΟΤΙΣΤΗΡΙΑ"

ΤΜΗΜΑ ΟΙΚΙΣΜΟΥ "ΒΑΡΥΠΕΤΡΟ"



ΑΠΟ ΤΟ ΕΘΝΙΚΟ ΤΥΠΟΓΡΑΦΕΙΟ
ΚΑΠΟΔΙΣΤΡΙΟΥ 34 * ΑΘΗΝΑ 104 32 * ΤΗΛ. 210 52 79 000 * FAX 210 52 21 004
ΗΛΕΚΤΡΟΝΙΚΗ ΔΙΕΥΘΥΝΣΗ: http://www.et.gr – e-mail: webmaster@et.gr